


FAHNENSAAL BESTUHLUNG ca. 208 m²

12.25

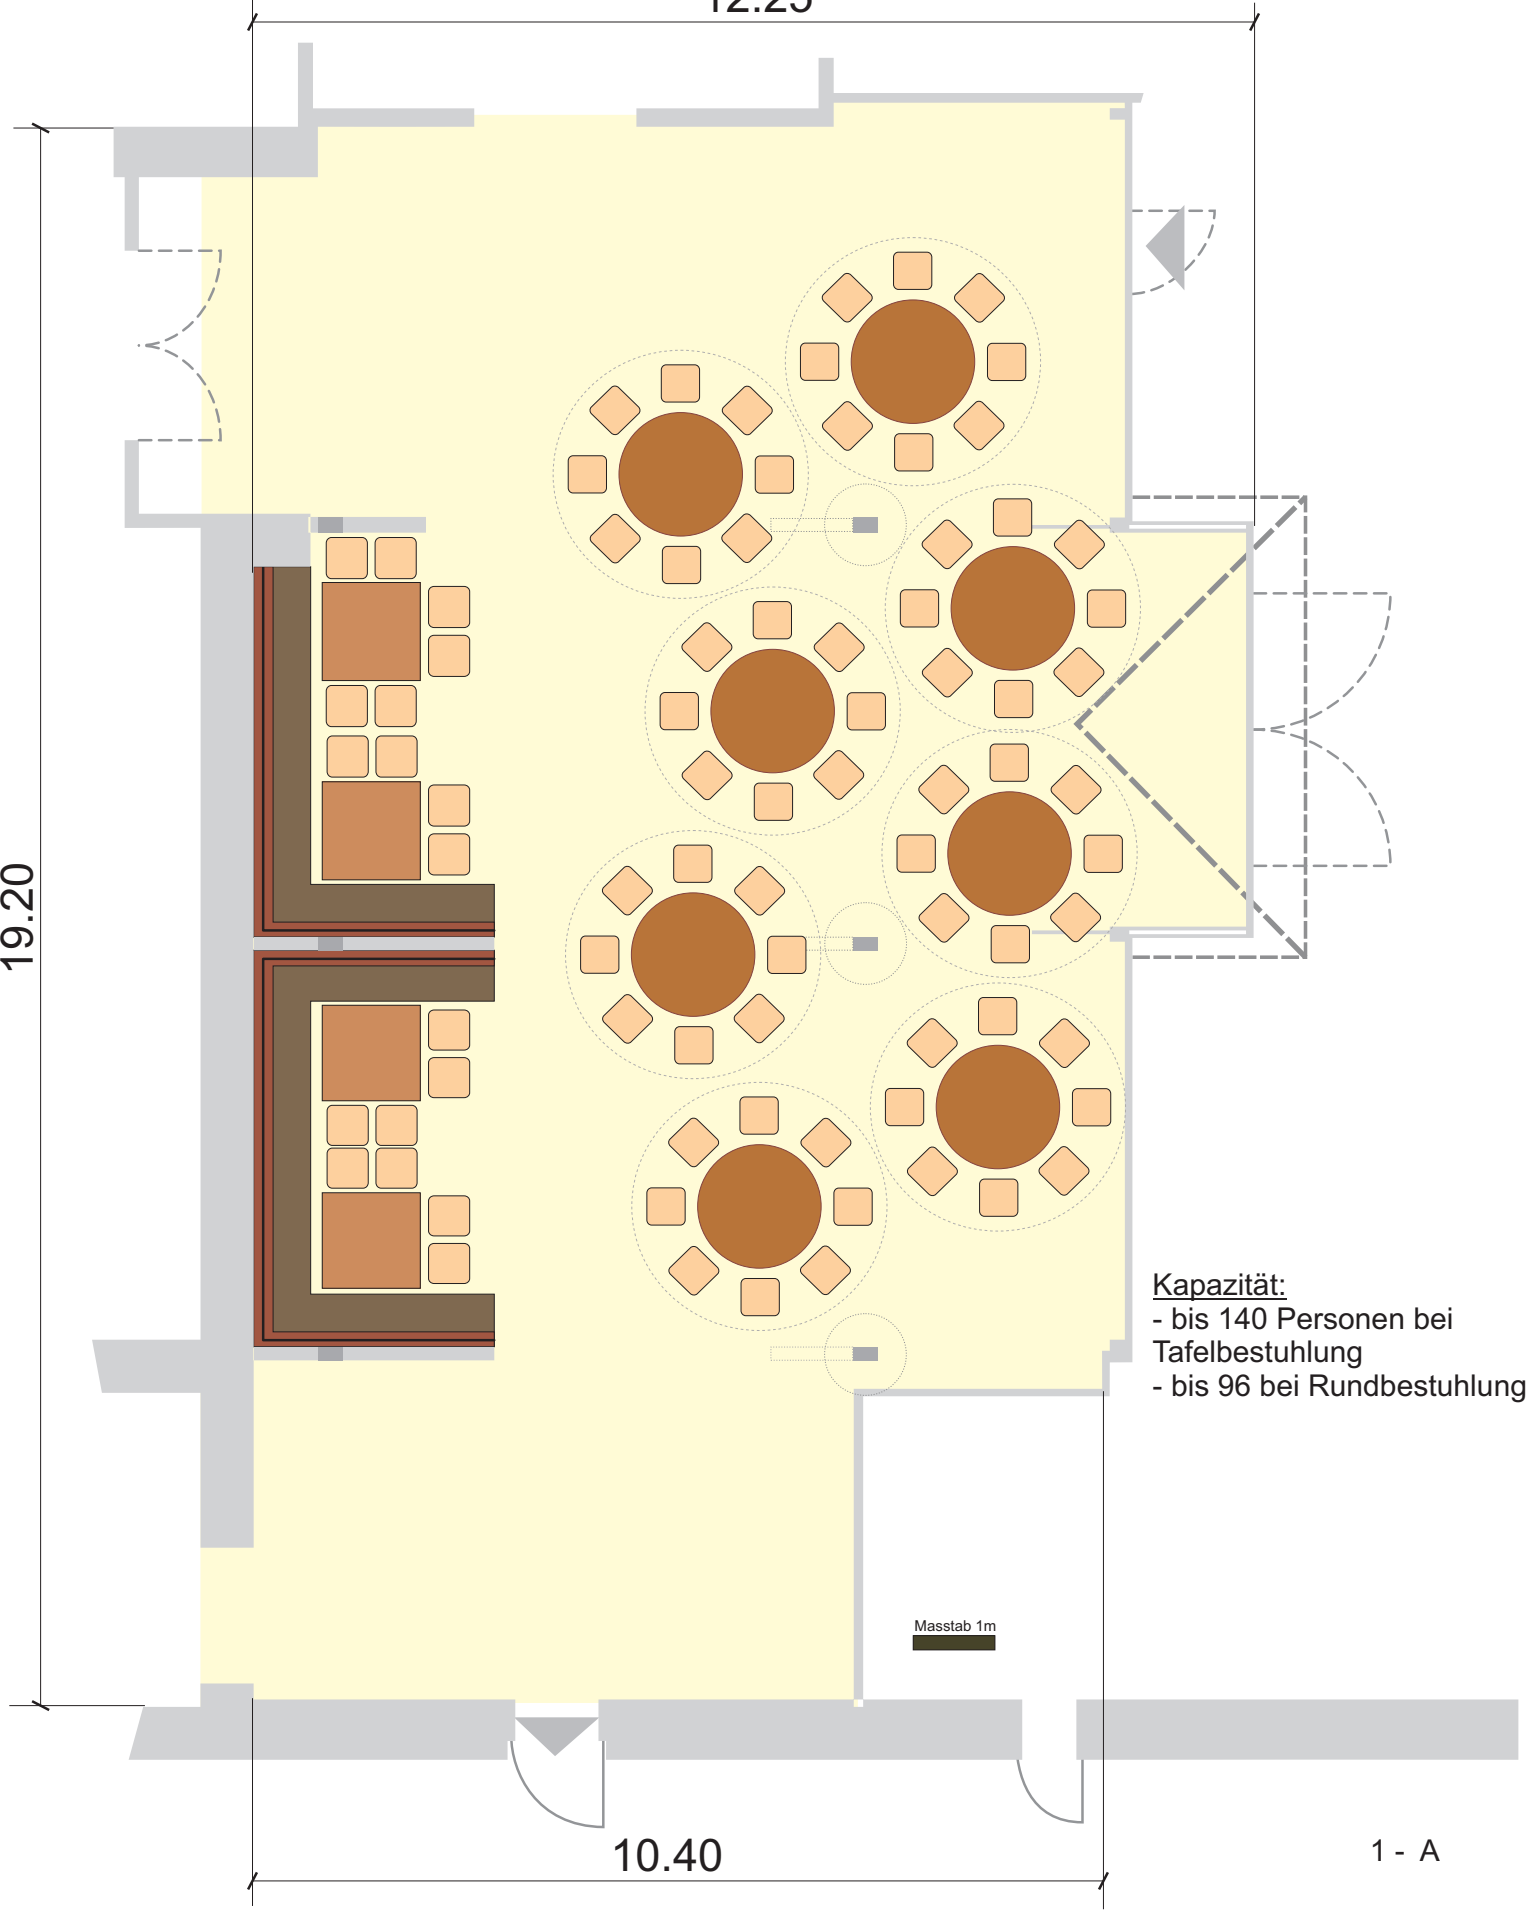

19.20

Kapazität:
- bis 140 Personen bei
Tafelbestuhlung
- bis 96 bei Rundbestuhlung

Masstab 1m

10.40

1 - A